


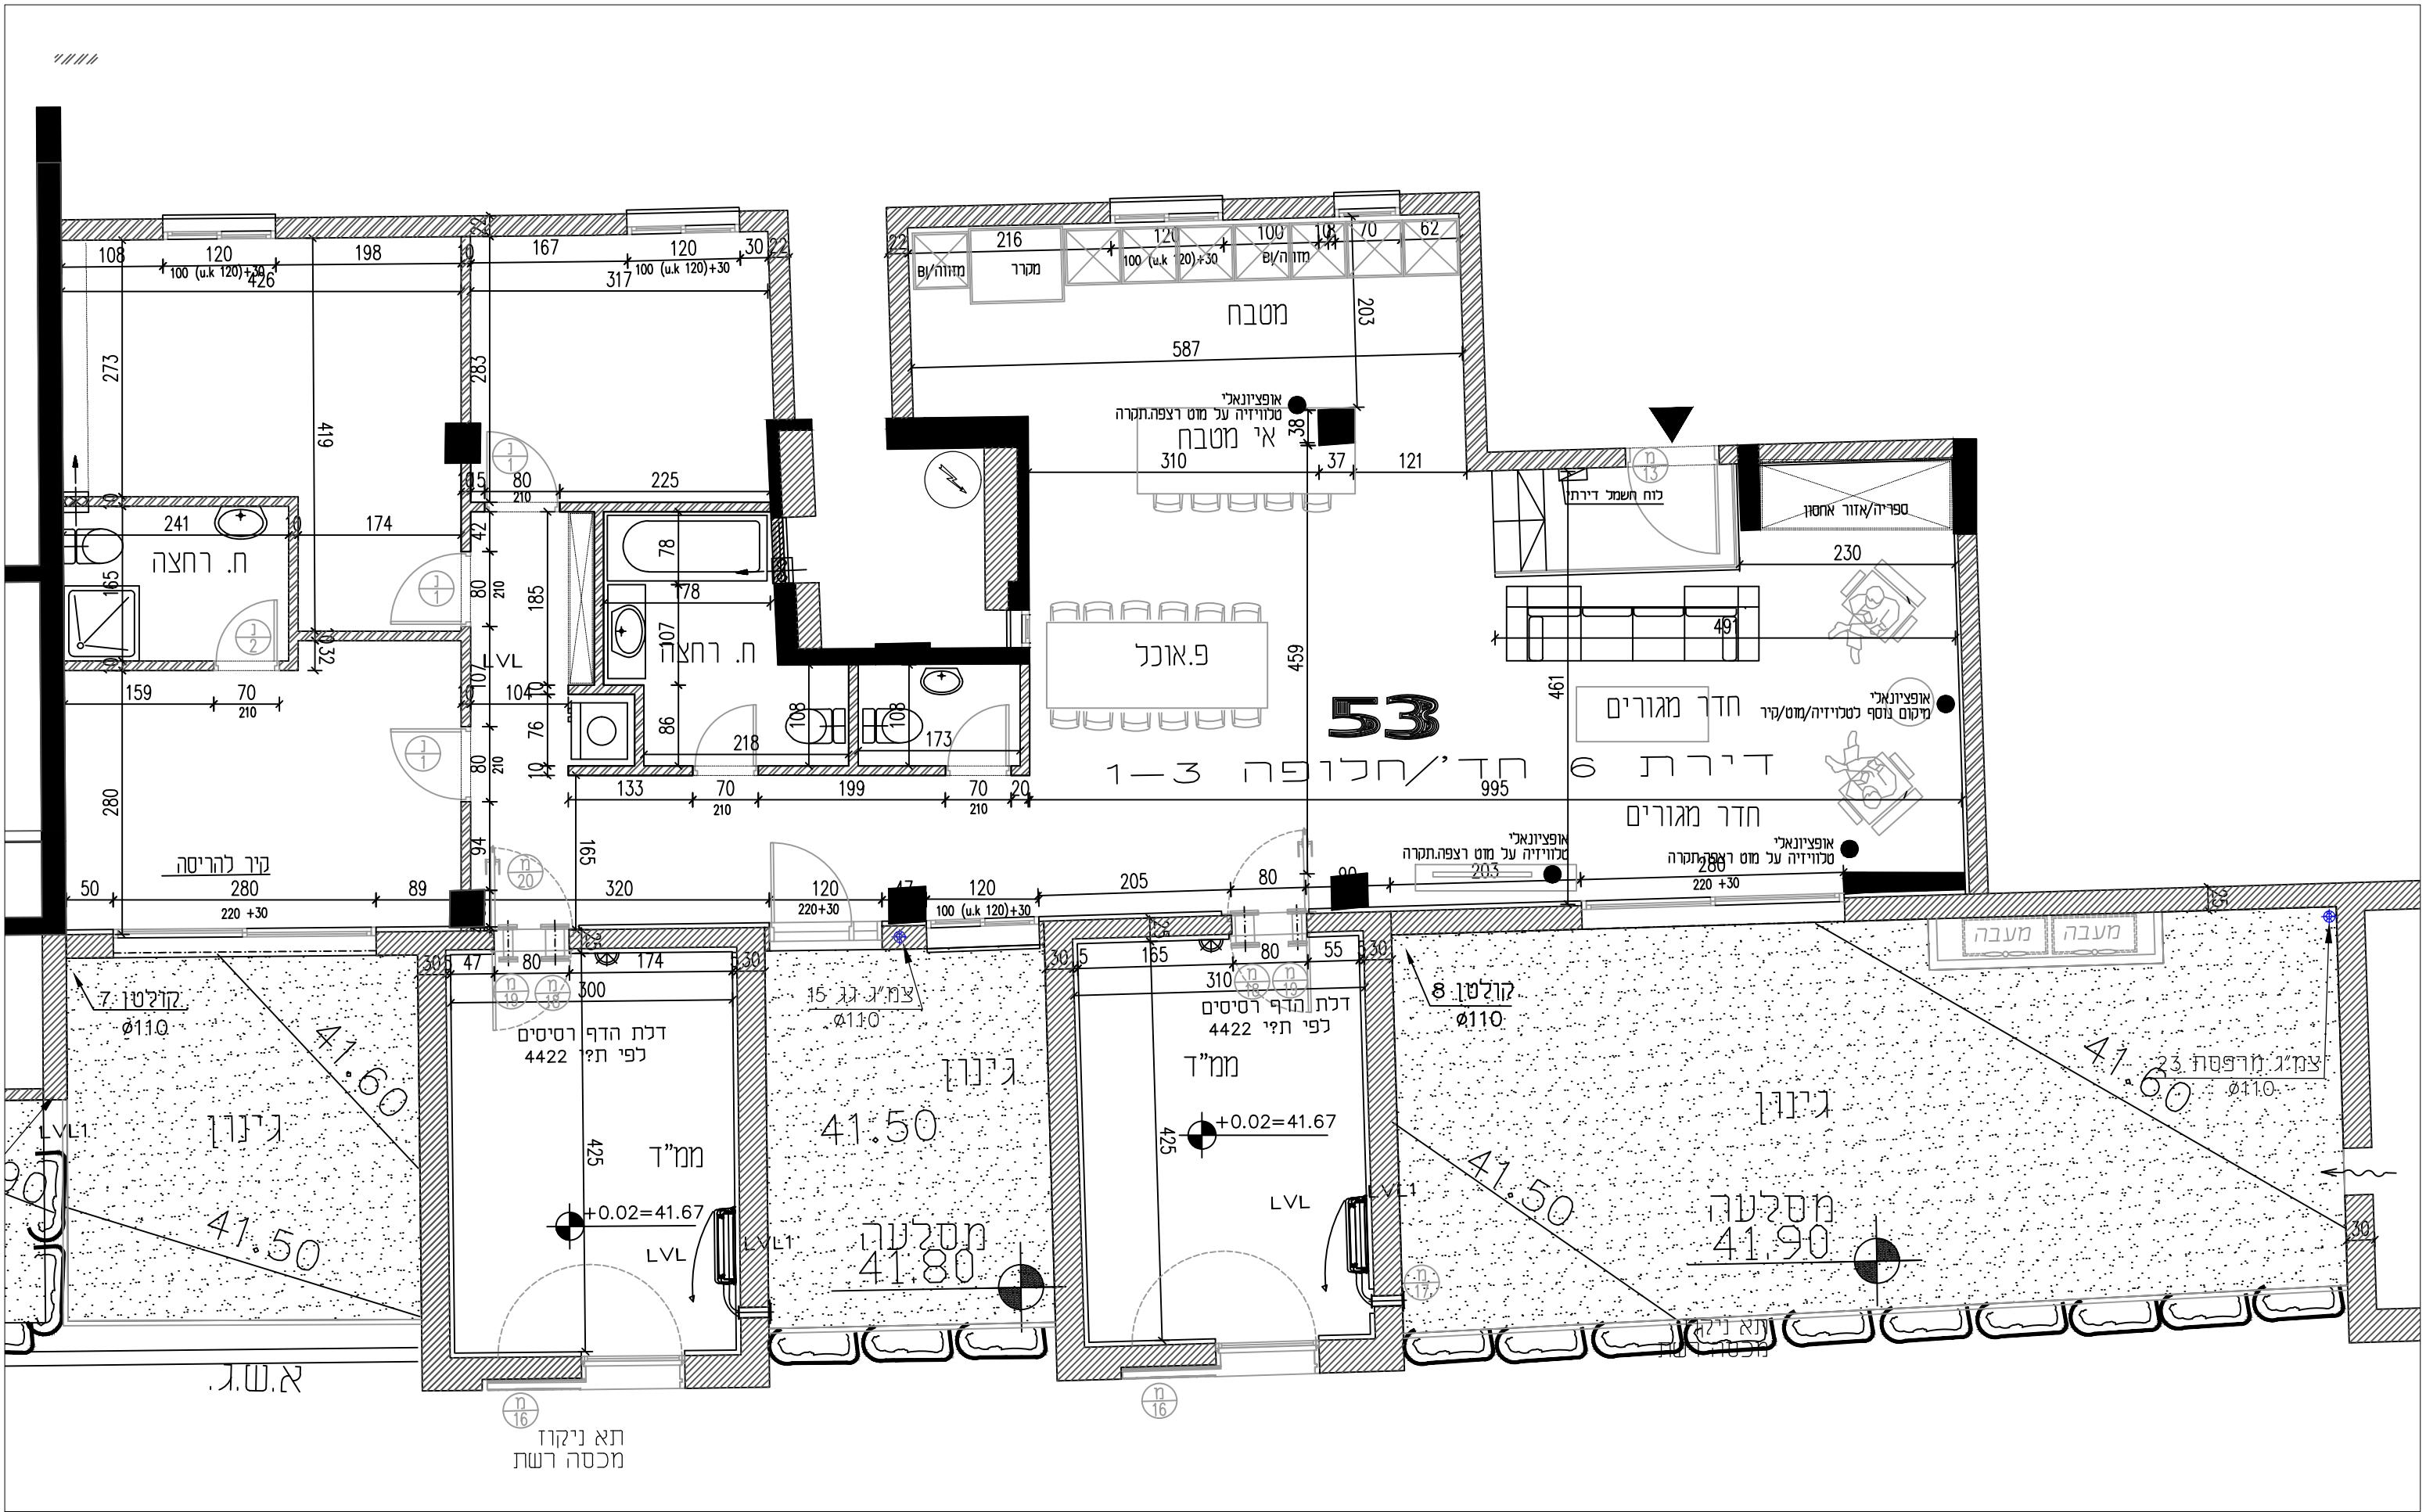

פרטי התקשרות :
סטודיו "שואוס" אדריכלות ועיצוב בהנהלת יולי זילבר
רחי חמעגל 1, חודש מס' נייד: 054-7613024
showsplace.studio@gmail.com

אישור:

גונן 10-16 תל אביב

שם הפרויקט:

תאריך:
17.8.21

מהדורה:
חלופות שונות

שם תכנית:
תכנית בניה אדריכלות

דירה:
53

קומה:
ק"ק