

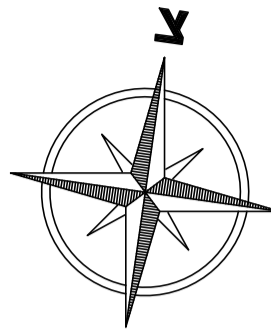


קהילת ברזיל

6-8-10

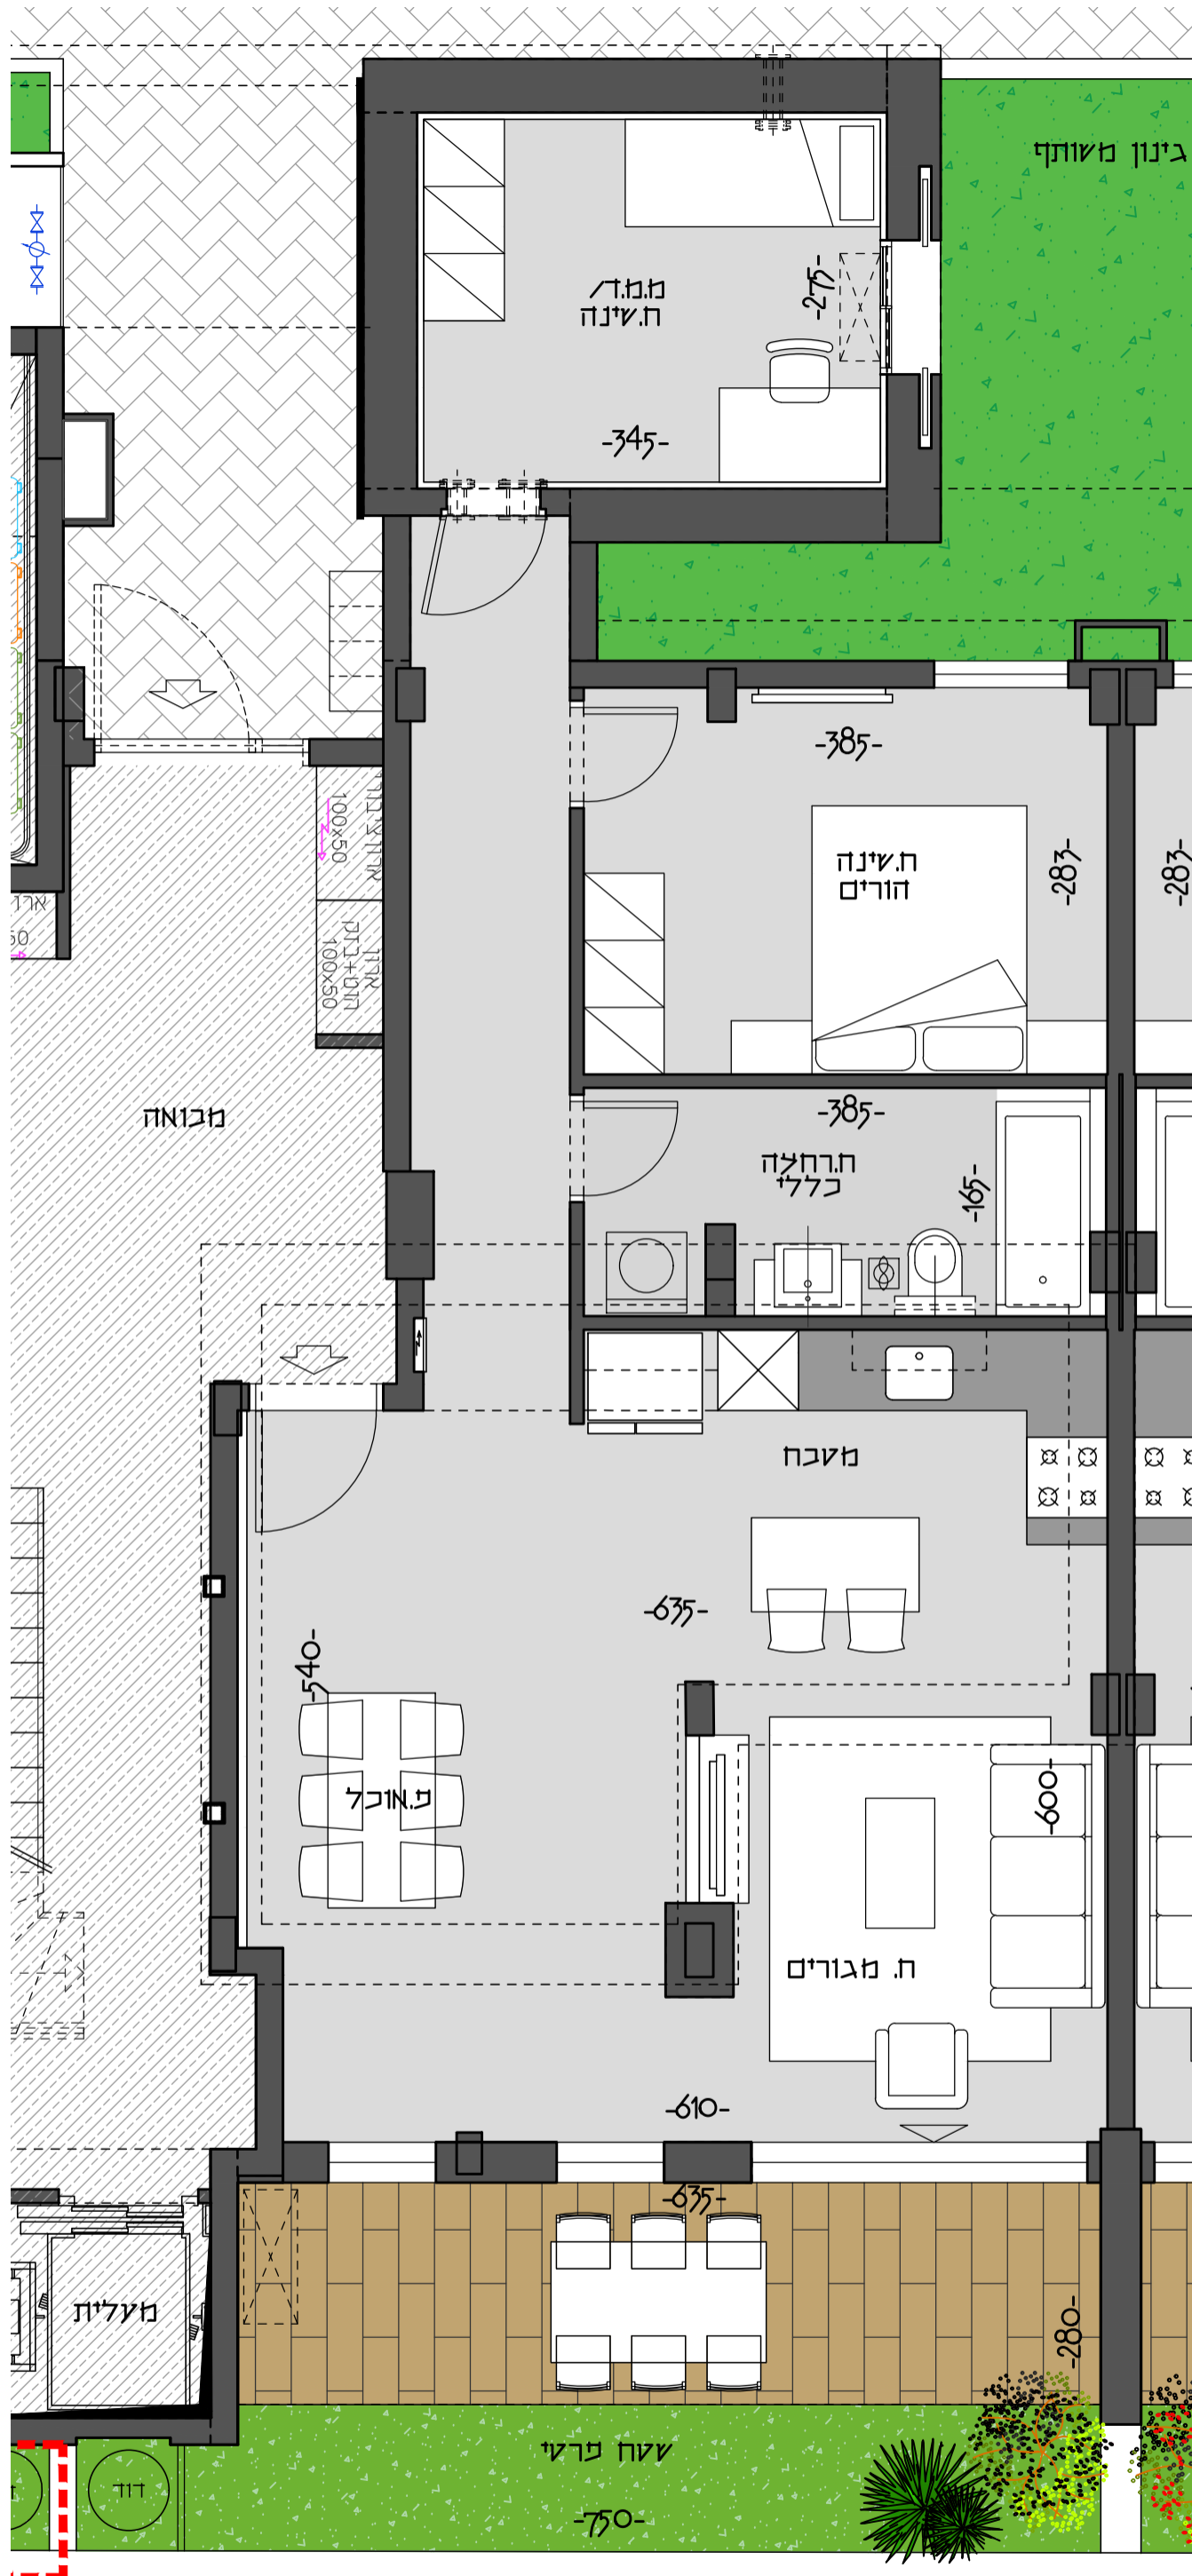

	14	28	20	26		ק' ב
						ק' 7
24	25	18	19	12	13	ק' 6
22	23	16	17	10	11	ק' 5
7	8	7	8	7	8	ק' 4
5	6	5	6	5	6	ק' 3
3	4	3	4	3	4	ק' 2
1	2	1	2	1	2	ק' 1
9	29	15	27		21	ק"ס
בניין 6		בניין 8		בניין 10		

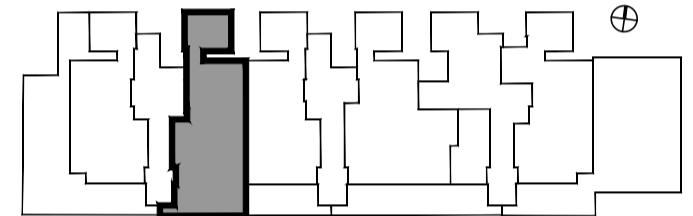

דירה מס' 29

דירת 3 חדרים	טיפוס B-1
86.0 מ"ר	שטח דירה
20.0 מ"ר	גינה פרטית

קומת קרקע-דגם וב-דירה 29

חערה :
- תכנית לפני היתר.

תאריך : 29/08/22