

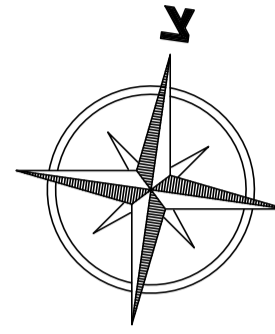


קהילת ברזיל 6-8-10

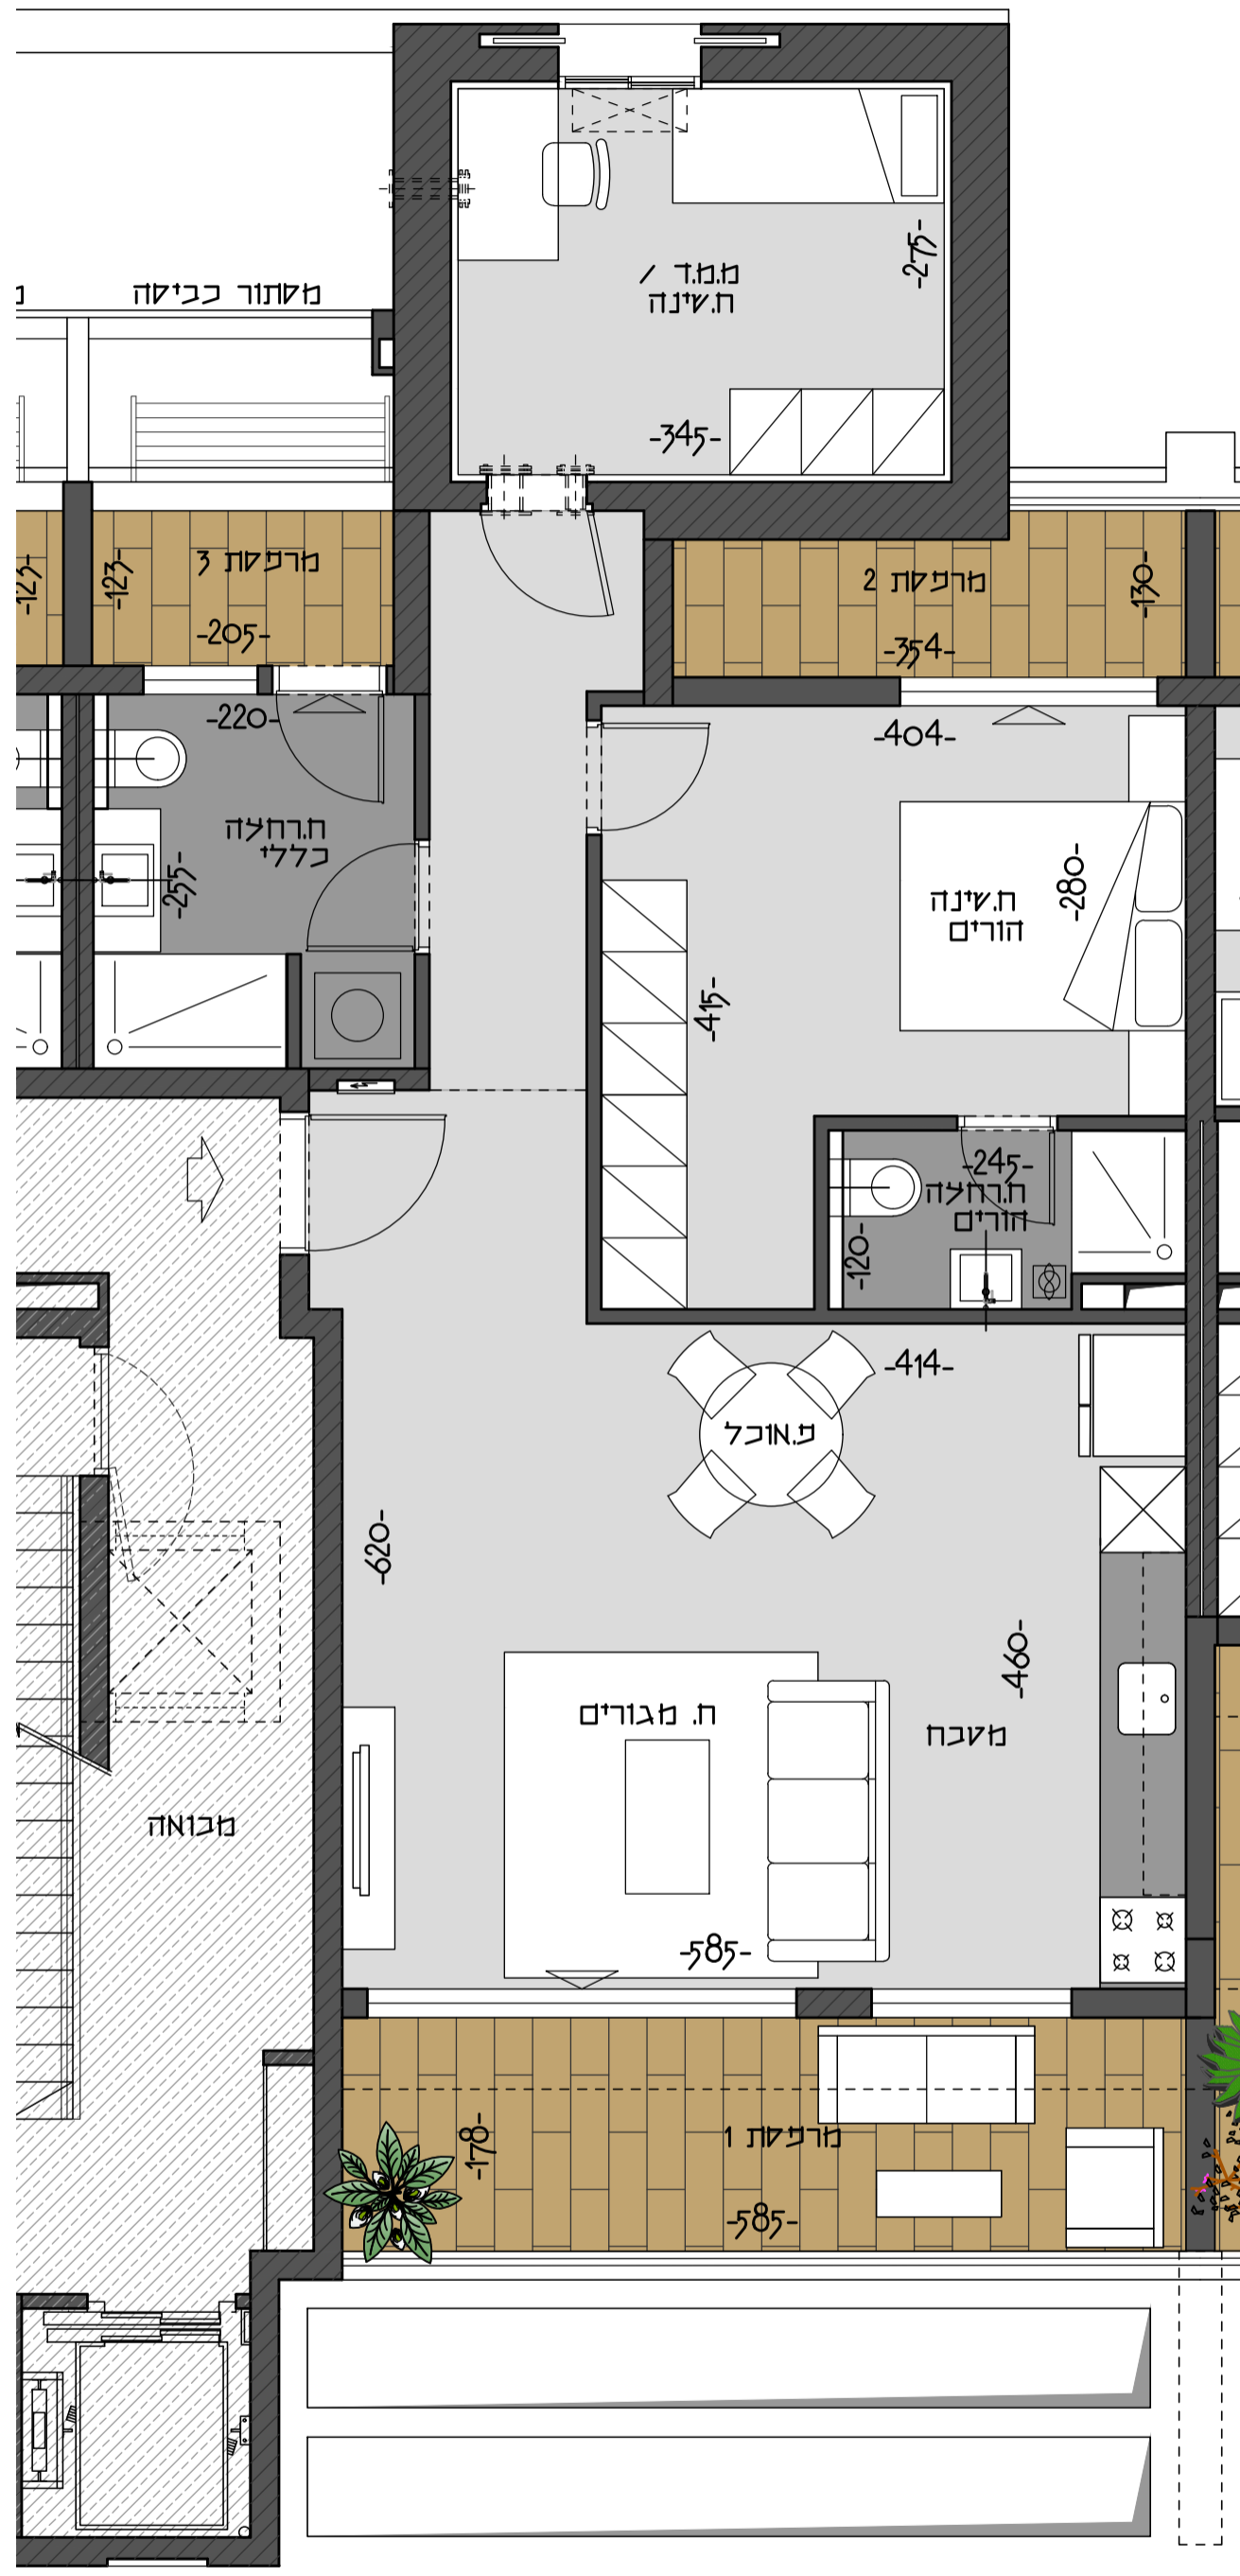

	14	28	20	26		ק"ג
24	25	18	19	12	13	7
22	23	16	17	10	11	6
7	8	7	8	7	8	5
5	6	5	6	5	6	4
3	4	3	4	3	4	3
1	2	1	2	1	2	2
9	29	15	27		21	1
בניין 6		בניין 8		בניין 10		ק"ס

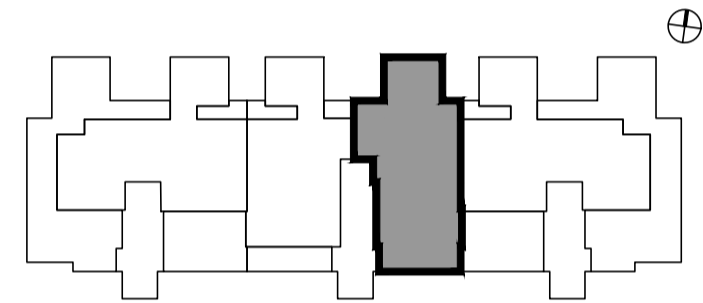

דירה 20 מ' 20

דירת 3 חדרים	טיפוס PH-2
81.1 מ"ר	שטח דירה
11.0 מ"ר	מרפסת 1
4.1 מ"ר	מרפסת 2
2.9 מ"ר	מרפסת 3
18.0 מ"ר	קו"כ שטח מרפסות

קומה 7 - דגם PH2 - דירה 20

הערה:
- תכנית לפני היתר.

תאריך: 29/08/22